


Nettogrundfläche EG 68.76 m²
 Nettogrundfläche OG 58.72 m²
 gesamt 127.48 m²

Bebaute Fläche 87.77 m²
 (pro Haushälfte)

Nettogrundfläche EG 68.76 m²
 Nettogrundfläche OG 58.72 m²
 gesamt 127.48 m²

Bebaute Fläche 87.90 m²
 (pro Haushälfte)

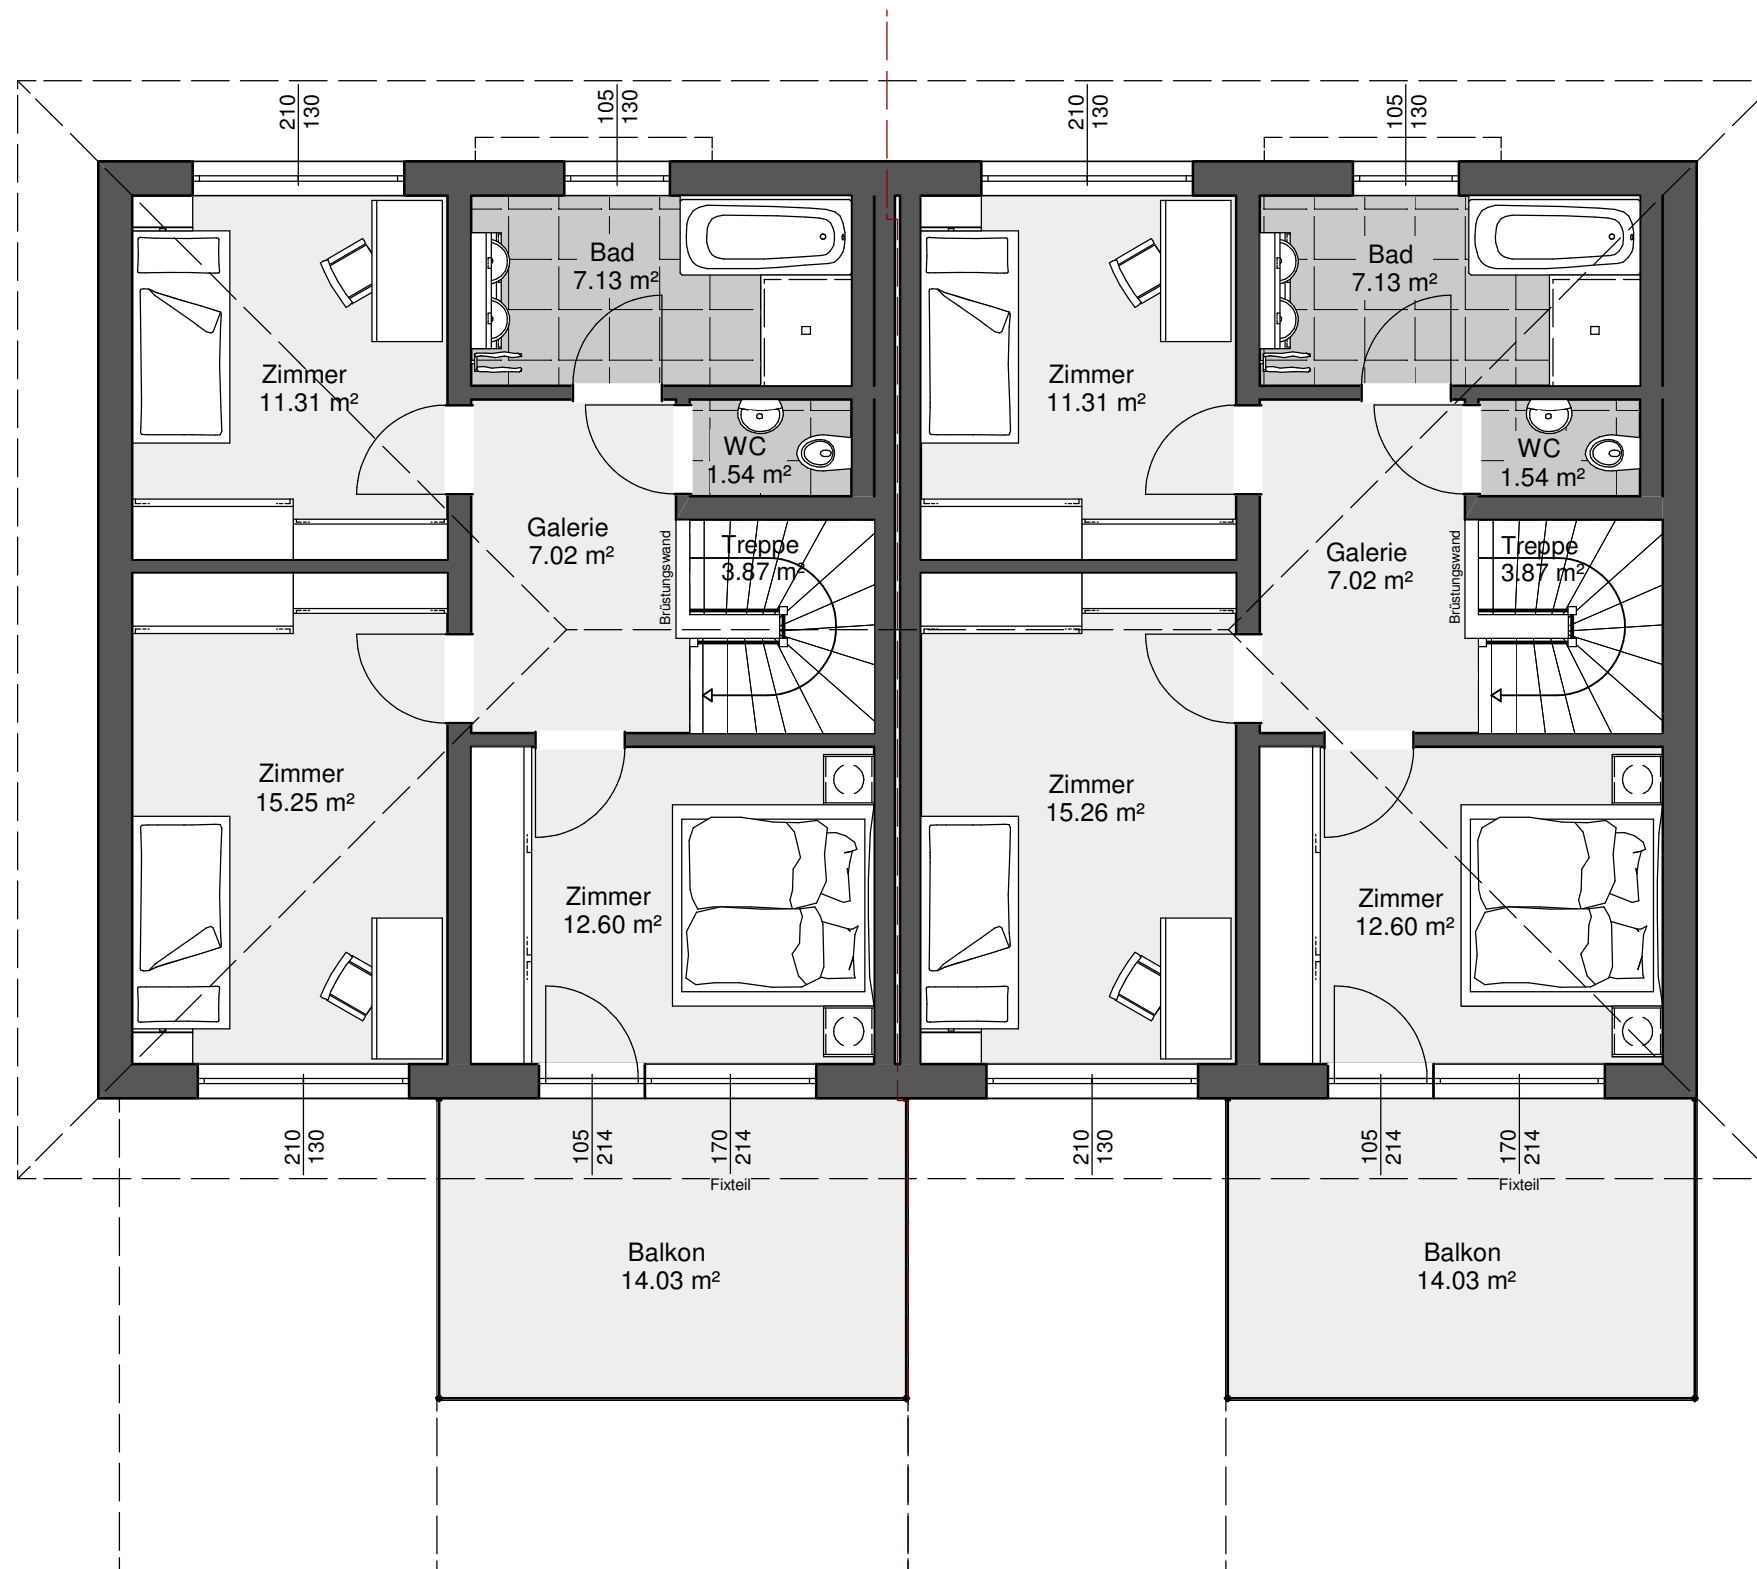

Walmdach 25°
2 Vollgeschosse