



ENDHAUS	
Nettogrundfläche EG	59.21 m ²
Nettogrundfläche OG	59.01 m ²
gesamt	118.22 m ²
Bebaute Fläche	73.97 m ²
(pro Haushälfte)	
MITTELHAUS	
Nettogrundfläche EG	59.21 m ²
Nettogrundfläche OG	59.01 m ²
gesamt	118.22 m ²
Bebaute Fläche	72.78 m ²
(pro Haushälfte)	

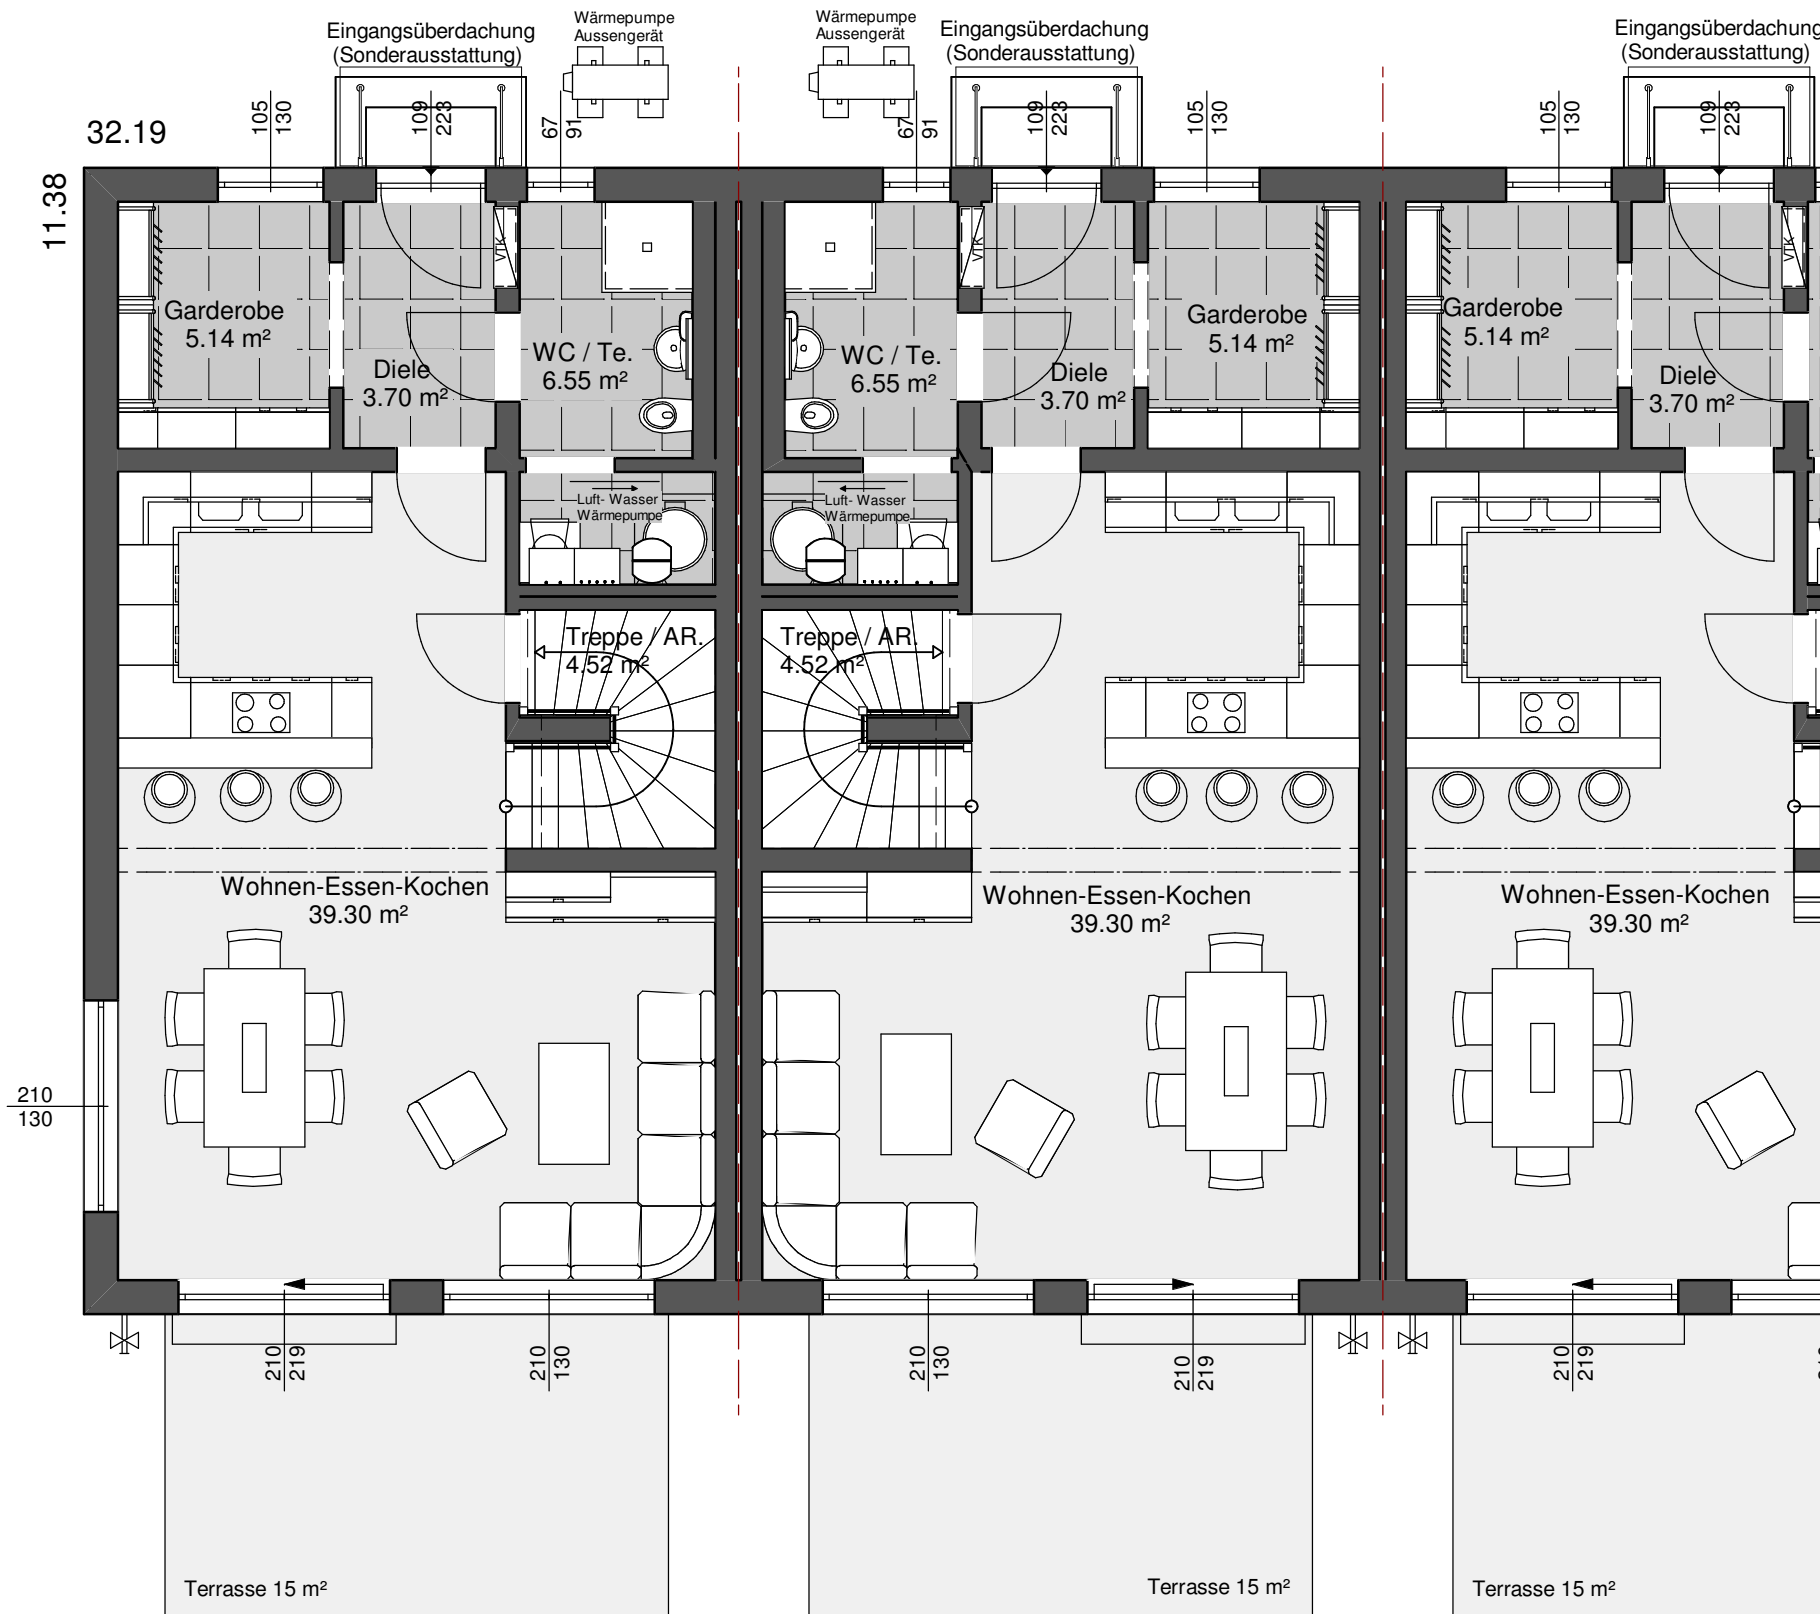

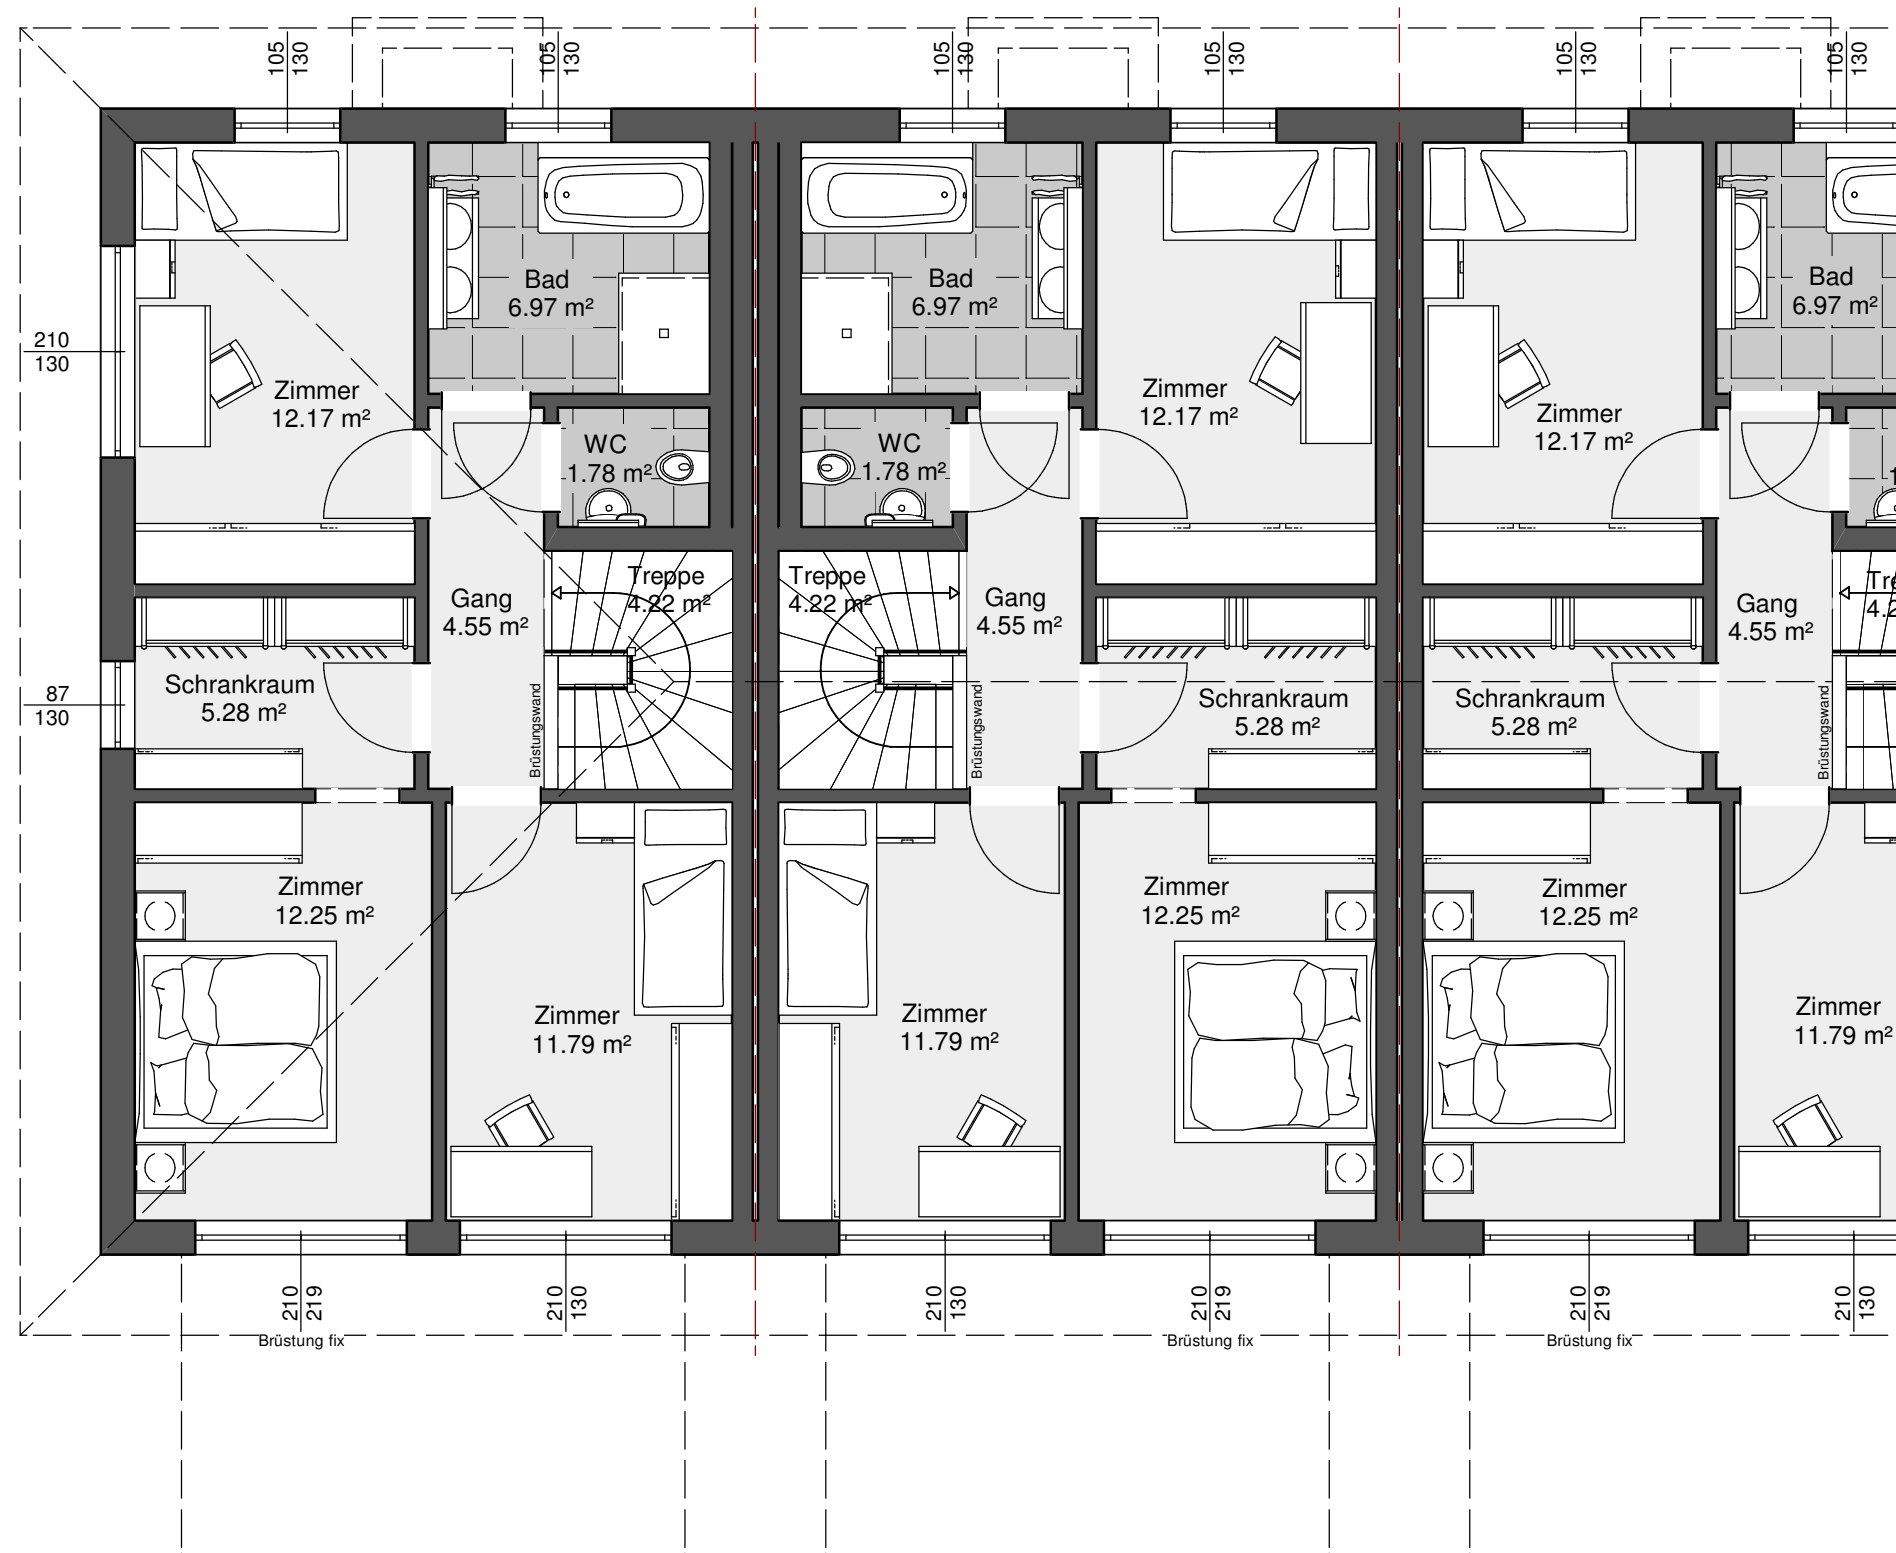

Walmdach 25°
2 Vollgeschosse