


Nettogrundfläche EG 59.21 m<sup>2</sup>  
 Nettogrundfläche OG 59.01 m<sup>2</sup>  
 gesamt 118.22 m<sup>2</sup>

Bebaute Fläche 73.97 m<sup>2</sup>  
 (pro Haushälfte)

Nettogrundfläche EG 59.21 m<sup>2</sup>  
 Nettogrundfläche OG 59.01 m<sup>2</sup>  
 gesamt 118.22 m<sup>2</sup>

Bebaute Fläche 73.97 m<sup>2</sup>  
 (pro Haushälfte)

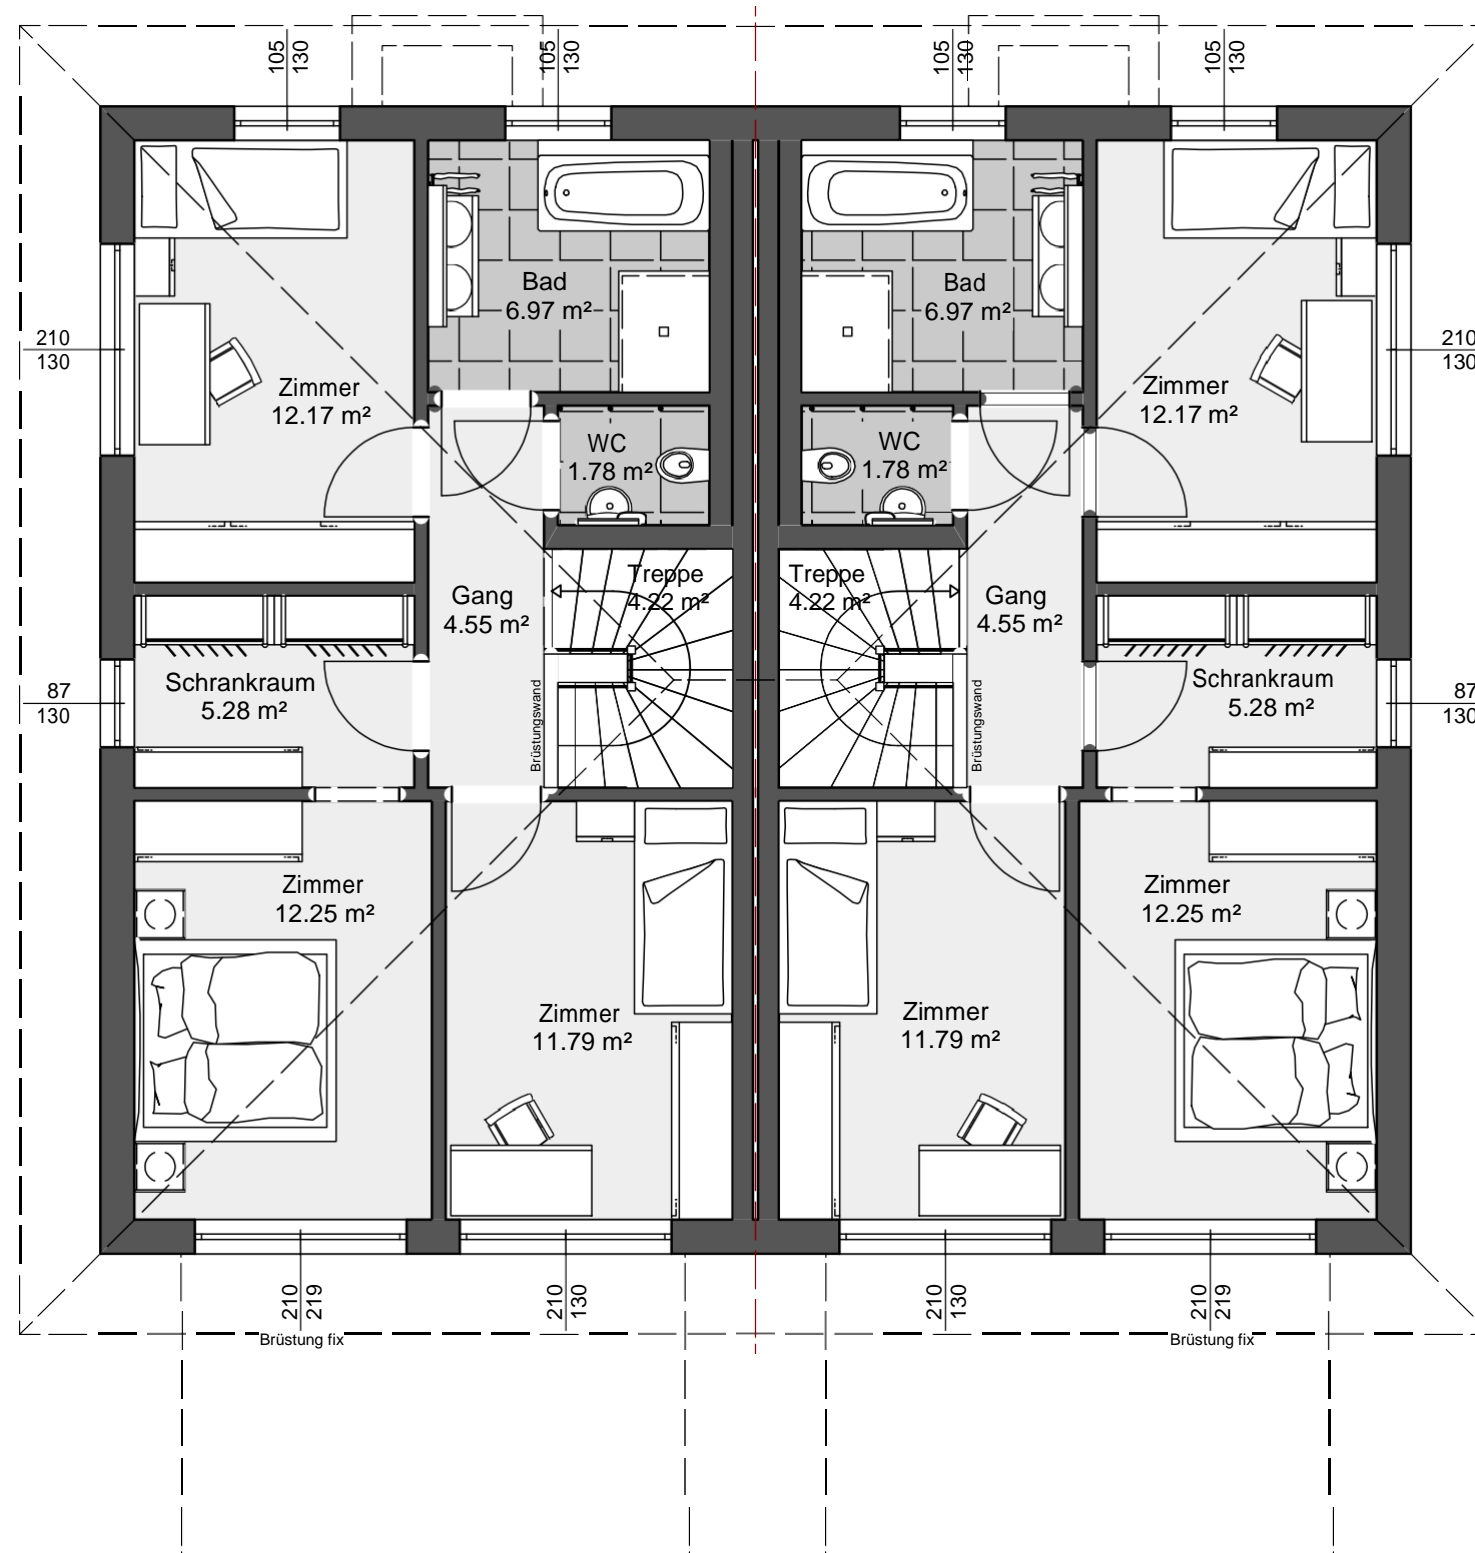

Walmdach 25°  
2 Vollgeschosse