


MITTELHAUS:
 Nettogrundfläche EG 68.76 m²
 Nettogrundfläche OG 58.72 m²
 gesamt 127.48m²

Bebaute Fläche 86.88 m²
 (pro Wohneinheit)

ENDHAUS:
 Nettogrundfläche EG 68.76 m²
 Nettogrundfläche OG 58.72 m²
 gesamt 127.48m²

Bebaute Fläche 87.77 m²
 (pro Wohneinheit)

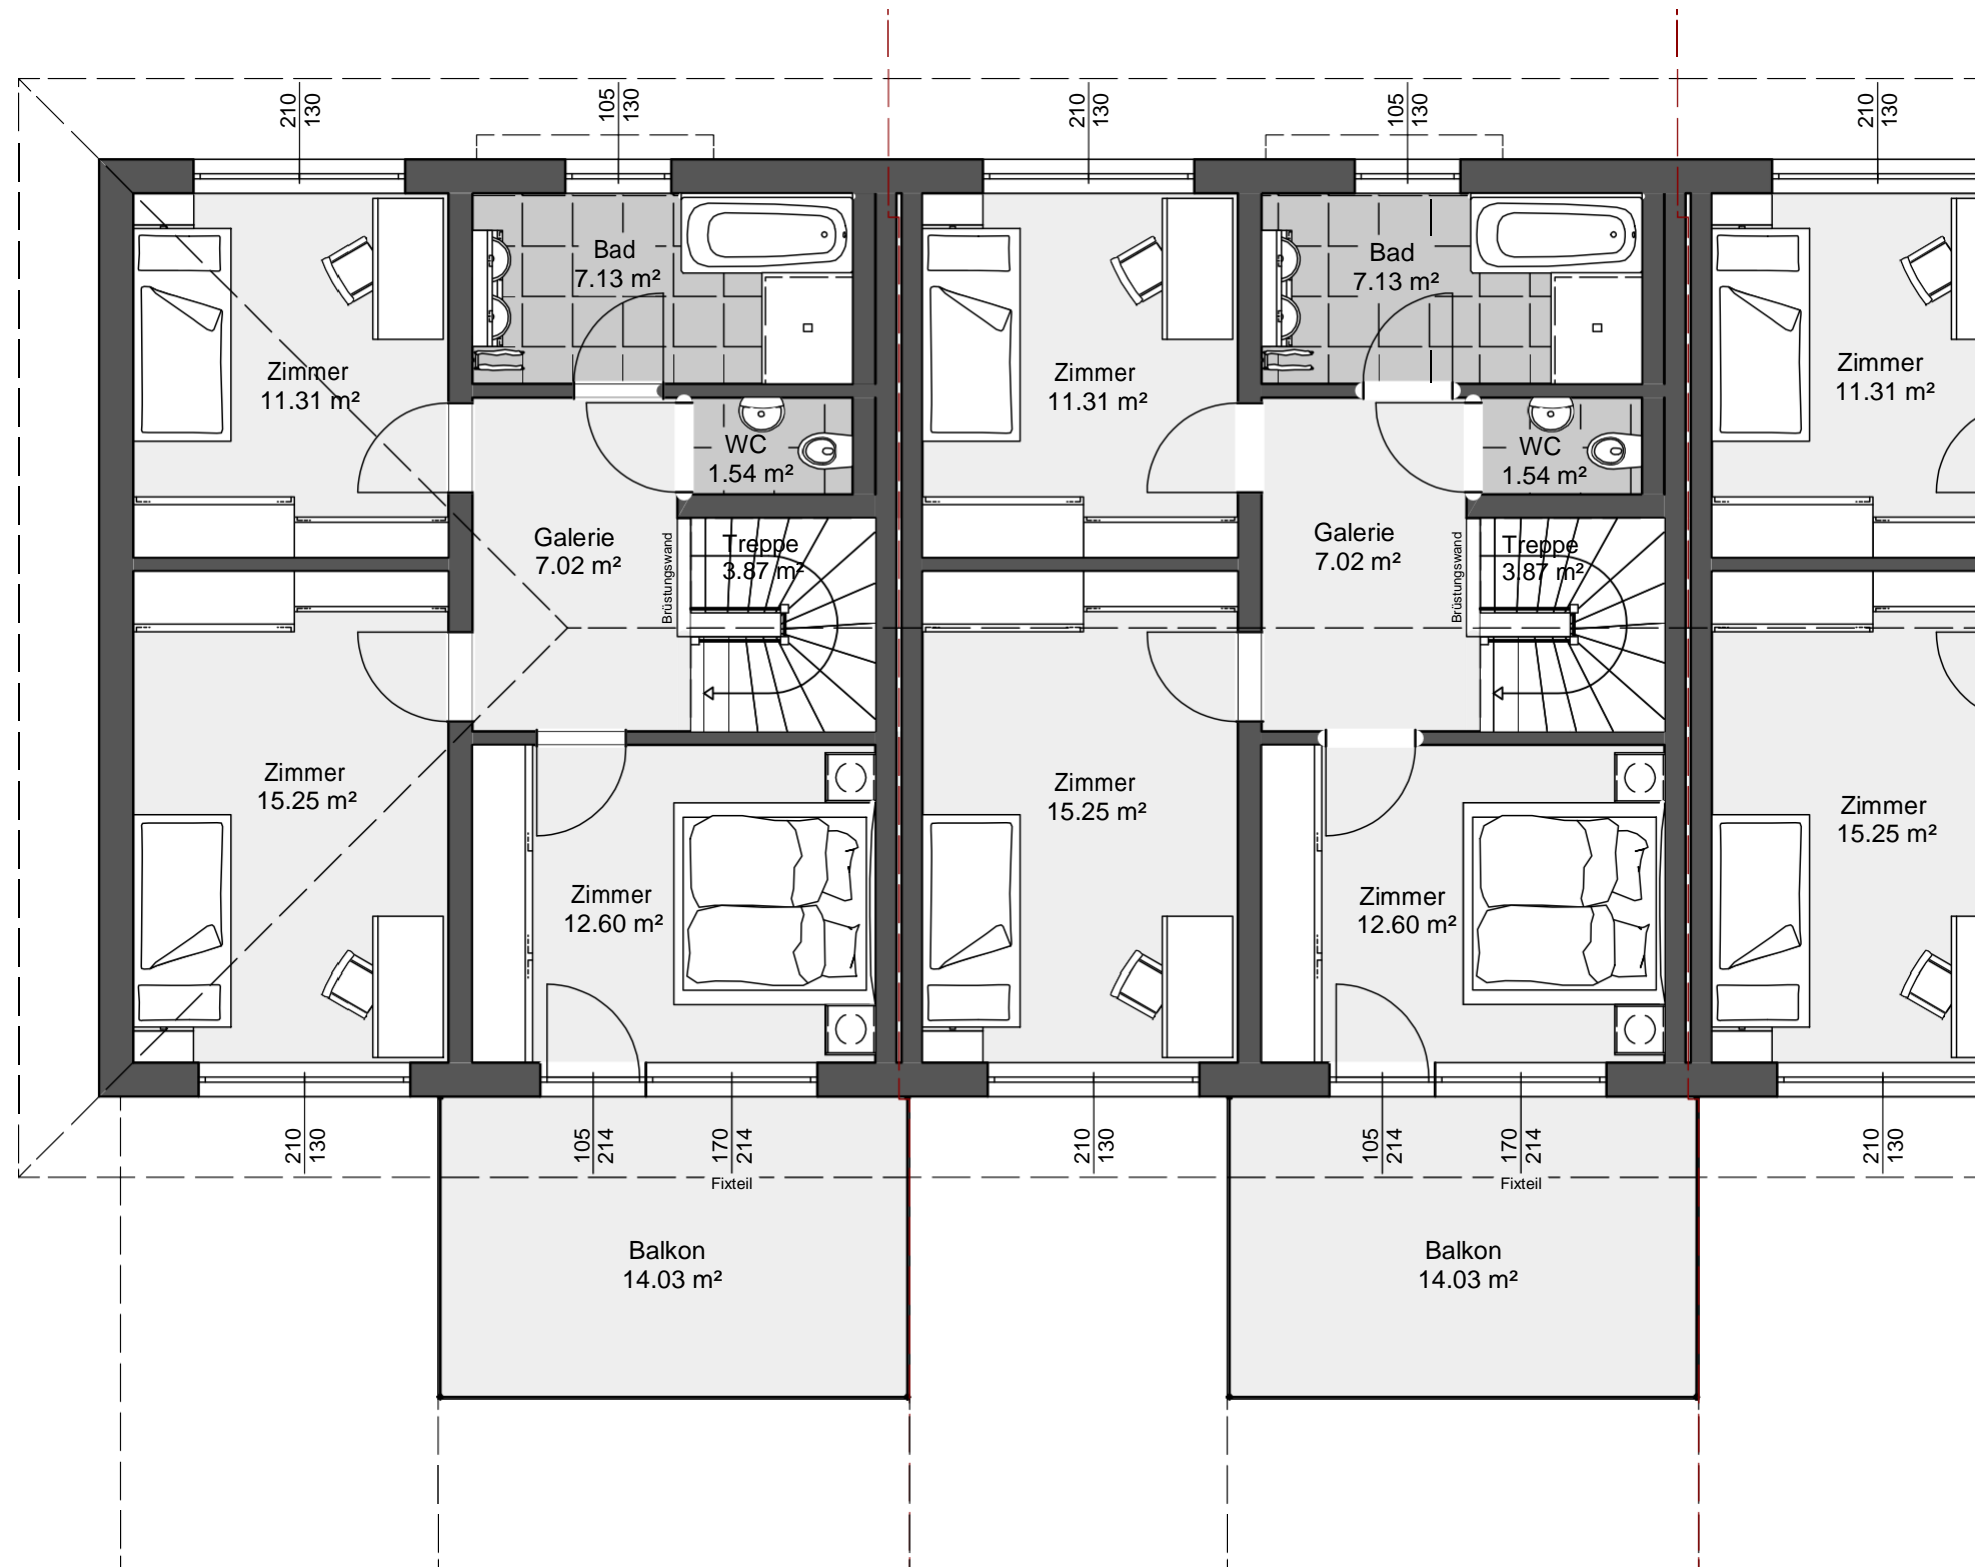

Walmdach 25°
2 Vollgeschosse