




MITTELHAUS:  
 Nettogrundfläche EG 68.76 m<sup>2</sup>  
 Nettogrundfläche OG 58.72 m<sup>2</sup>  
 gesamt 127.48 m<sup>2</sup>

Bebaute Fläche 86.88 m<sup>2</sup>  
 (pro Wohneinheit)

ENDHAUS  
 Nettogrundfläche EG 68.76 m<sup>2</sup>  
 Nettogrundfläche OG 58.72 m<sup>2</sup>  
 gesamt 127.48 m<sup>2</sup>

Bebaute Fläche 87.90 m<sup>2</sup>  
 (pro Wohneinheit)

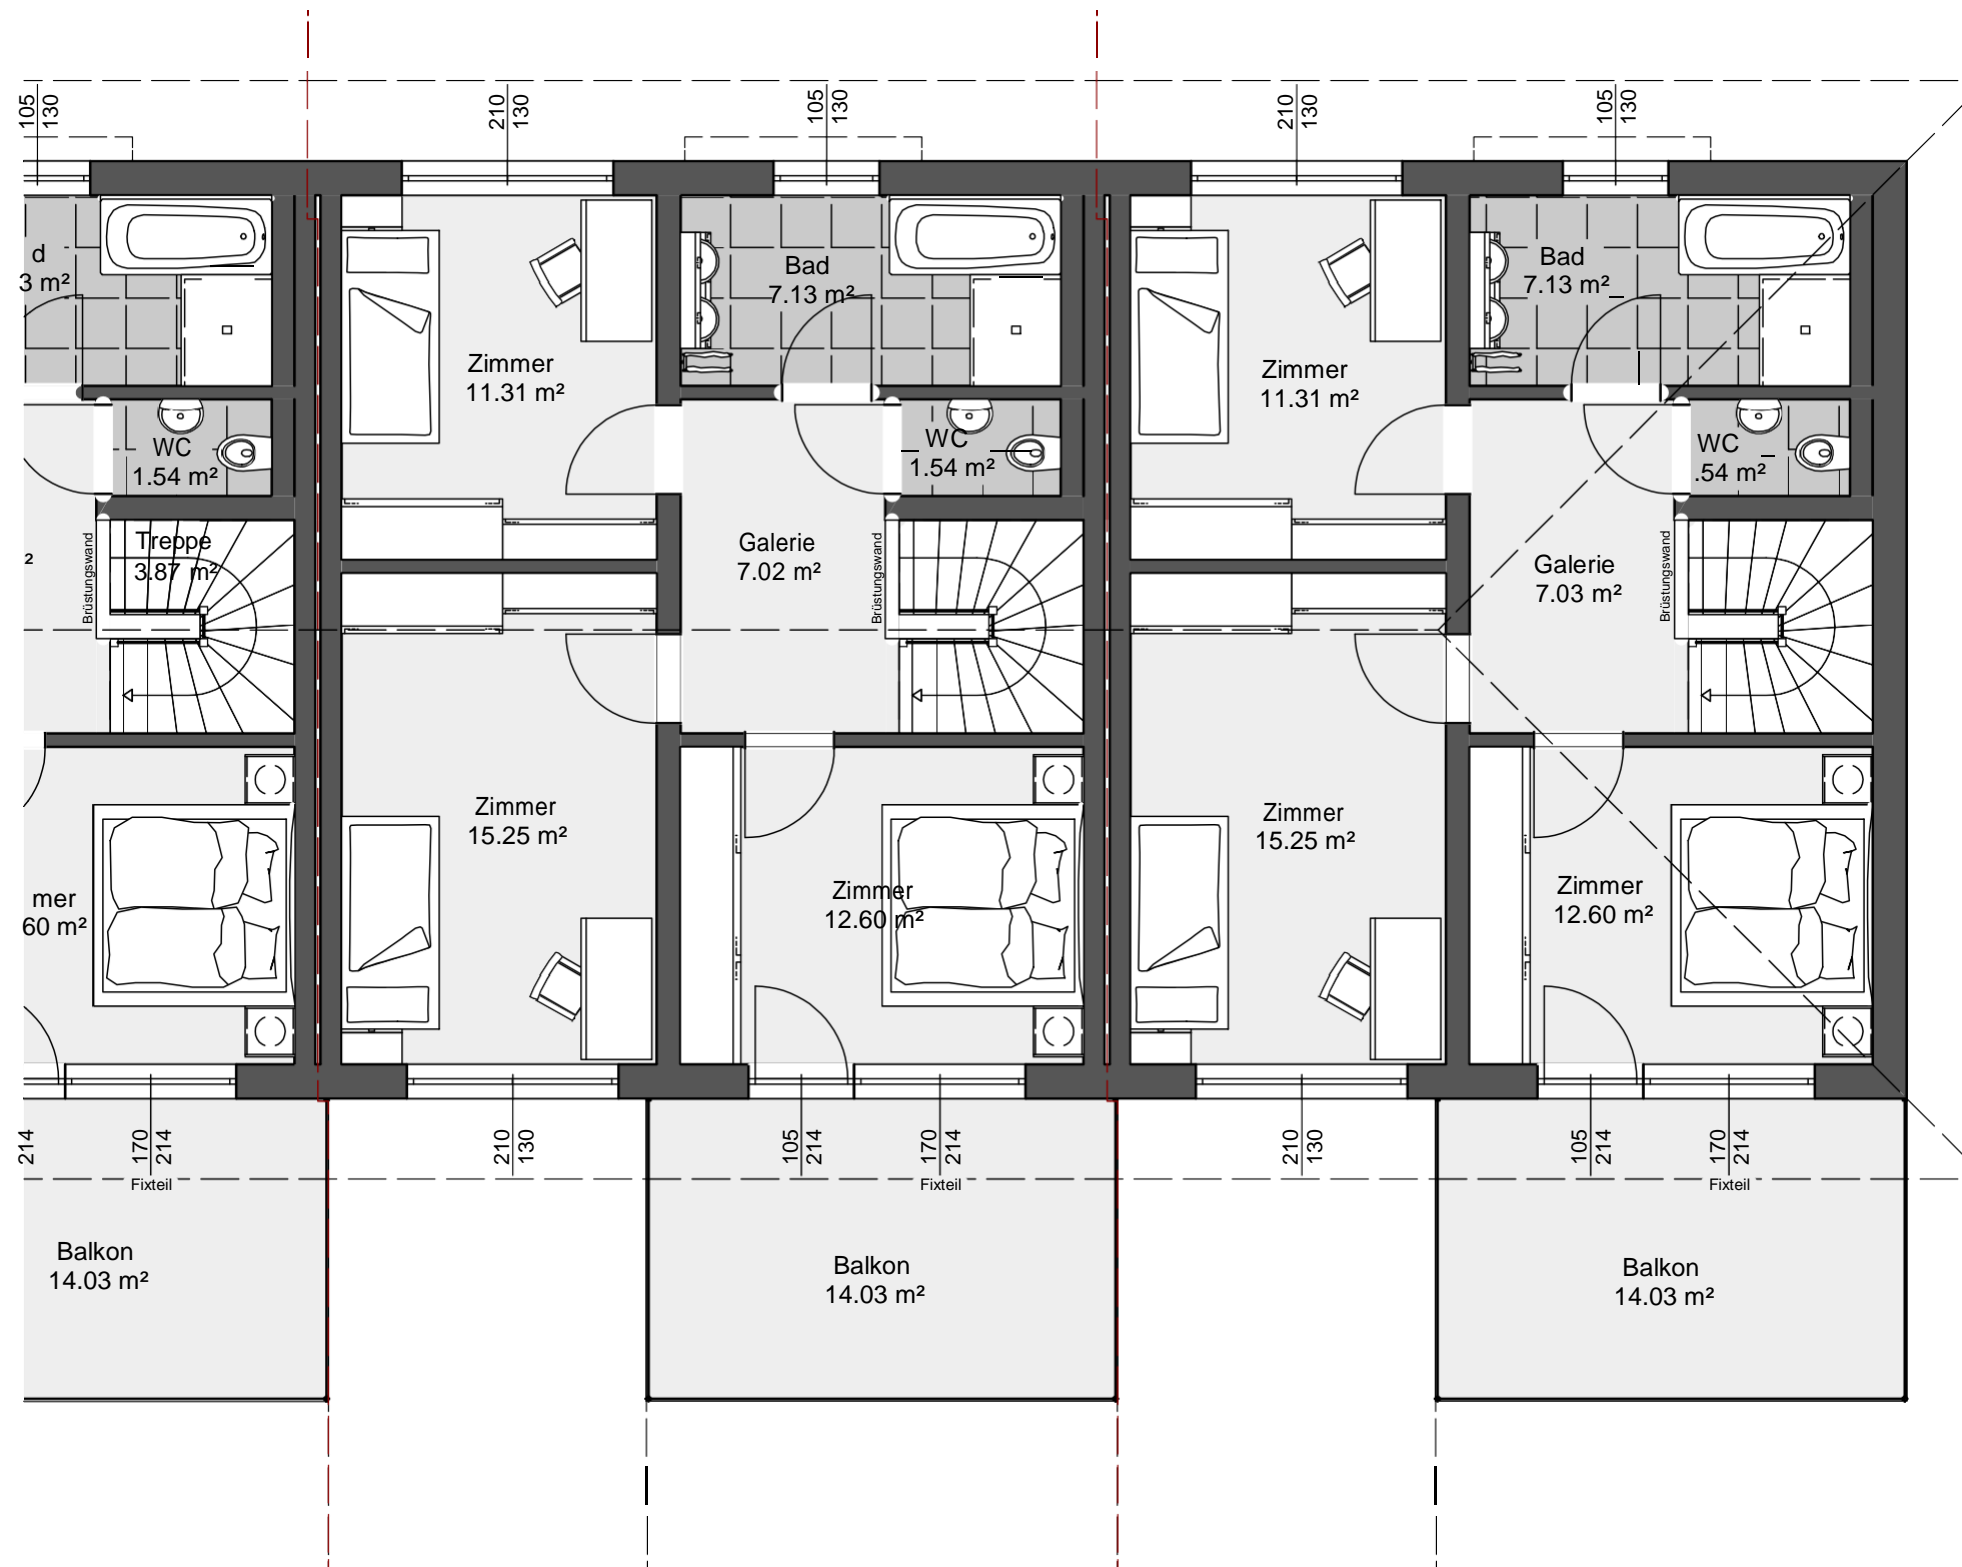

Walmdach 25°  
2 Vollgeschosse